


Skala 1:2000 (format A4)

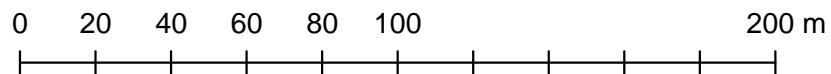

Befintliga trevåningshus byggs på med ytterligare en våning. Tre trapphus i varje hus, som får utvändiga hisschakt. Varje hus får dessutom en separat enplansbyggnad för fastighetservice m.m.

Fullt utbyggt inrymmer kvarteret cirka 200 lägenheter (+50 enheter).

Befintliga parkeringsplatser i kvarterets östra och västra delar byggs ut. Möjlighet att uppföra garage och/eller carportar finns. Två garage byggs med utfart mot Börstorpsgatan. Garagen skapar förutsättningar för anordnande av skyddade uteplatser mellan husen närmast Börstorpsgatan.

Totala antalet bilplatser uppgår till cirka 170, vilket utgör 0,85 platser/lägenhet inkl gästplatser.



## SAMRÅDSHANDLING

Detaljplan för del av kvarteret Violen  
Töreboda tätort, Töreboda kommun

## ILLUSTRATIONSKARTA

Upprättad i maj 2015

L I Knutsson arkitektkontor