

GRÄNSBETECKNINGAR

- Gräns för planområdet, tillika användningsgräns
- - - Användningsgräns
- Egenskapsgräns
- × × Gräns som utgår

PLANBESTÄMMELSER

Följande gäller inom områden med nedanstående beteckningar. Där beteckning saknas, gäller bestämmelsen inom hela planområdet. Endast angiven användning och utformning är tillåten.

MARKANVÄNDNING

- Allmän plats**
- L-GATA Lokalgata
 - GC Gång- och cykelväg
 - SKYDD Skyddsområde

Kvartersmark

- Ri Sport och idrott samt därmed samhöriga ändamål
- E Transformatorstation

UTNYTTJANDEGRAD

- e 50 Största byggnadsarea i procent av fastighetsarea

BEGRENSNINGAR AV MARKENS BEBYGGANDE

- Byggnad får inte uppföras
- u Marken ska vara tillgänglig för allmänna underjordiska ledningar

MARKENS ANORDNANDE

- pl Skyddsplantering ska finnas
- n₁ Markens ytskikt ska möjliggöra infiltration av dagvatten
- Förbud mot körbar utfart

UTFORMNING, UTFÖRANDE

- 10.0 Hösta nockhöjd i meter över markens medelnivå vid byggnaden. Högre höjd får medges för belysningsmaster och liknande anordningar.


Byggnader anslutna till kommunens dagvattenanläggning ska klara en uppdämning till marknivån vid anvisad förbindelsepunkt för dagvatten. Generellt gäller att ingen byggnad av permanent karaktär får grundläggas under denna nivå (underkant oskyddad grunda/plint) utan särskild åtgärd.

Dagvatten ska omhändertas lokalt eller fördröjas och vid behov renas inom respektive fastighet före anslutning till kommunens anläggning.


ADMINISTRATIVA BESTÄMMELSER

Genomförandetiden slutar femton år efter det att beslut om planens antagande vunnit laga kraft.

PLANKARTA

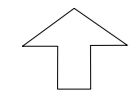

Skala 1:2000 (format A2)

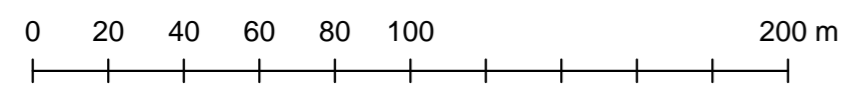

Grundkarta över Töreshovsområdet i Töreboda tätort
 Upprättad av Tekniska förvaltningen/ Kart- och Mätavdelningen i november 2013, Mariestads kommun

Göran Persson
 Kart o Mätchef

Standardklass: II
 Koordinatsystem: SWEREF 99 13 30
 Höjdsystem: RH2000
 Fastighetsredovisning: 2013-11-01

BETECKNINGAR

- Fastighetsgräns
- Serv Servitut
- GA :3 Gemensamhetsanläggning
- KILEN 6:14 Fastighetsbeteckning
- Idrottsvägen Gatunamn
- Bostadshus resp uthus fasadliv
- Bostadshus resp uthus takkontur
- Byggnad i allmänhet
- Skärmtak
- Transformator
- Väggkant
- Kantsten
- Staket
- Stödmur
- Slänt
- Åkermark
- Sankmark
- Ågoslagsgräns
- Höjdkurvor
- Rutnätspunkt
- TA5597 Polygonpunkt
- E Elledning
- D Datakabel
- Spillvattenledning
- Vattenledning
- Dagvattenledning

SAMRÅDSHANDLING

TÖRESHOVS IDROTTSPARK
 Töreboda tätort, Töreboda kommun

DETALJPLAN

Upprättad i januari, reviderad i maj 2014

L I Knutsson arkitektkontor