

### Grundkarta över Gastorp i Töreboda

Upprättad av Tekniska förvaltningen/  
Kart- och mätavdelningen  
i oktober 2013, Mariestads kommun  
A.Hellon  
Mätningssingenjör

Skala 1:1000  
Standardklass: II  
Koordinatsystem: SWEREF 99 13 30  
Höjdsystem: RH2000  
Fastighetsredovisning:

#### BETECKNINGAR PÅ GRUNDKARTAN

	Fastighetsgräns
	Traktgräns
	Ledningsrätt resp. servitut
	LILLÄNGEN 2:3
	Parkvägen
	Bostadshus
	Komplementbyggnad inmätt
	Skärmtak
	Hus beräknat
	Transformator
	Vägmärke
	Belysningstolpe
	Väggkant
	Kantsten
	Markhöjd
	Rutnätspunkt
	Polygonpunkt
	Elledning
	Spillvattenledning
	Vattenledning
	Dagvattenledning
	Dike
	Lövträd
	Elskåp
	Dataskåp

#### GRÄNSBETECKNINGAR

- Linje ritad tre meter i kartans skala utanför planområdet
- Användningsgräns
- Egenskapsgräns

#### PLANBESTÄMMELSER

Följande gäller inom områden med nedanstående beteckningar. Där beteckning saknas, gäller bestämmelsen inom hela planområdet. Endast angiven användning och utformning är tillåten.

#### MARKANVÄNDNING

##### Allmänna platser

- L-GATA** Gata i lokalnätet
- NATUR** Naturområde

##### Utformning av allmänna platser

Inom naturområde får uppföras mindre byggnader för transformator- och pumpstationer

##### Kvartersmark

- B** Bostäder

##### UTNYTTJANDEGRAD

- e<sub>1</sub>** Högst en fjärdedel av fastighetsarean får bebyggas

##### BEGRÄNSNINGAR AV MARKENS BEBYGGANDE

- Byggnad får inte uppföras

##### UTFORMNING, PLACERING, UTSEENDE

- Högst byggnadshöjd (nockhöjd) i meter över mark
- Största taklutning i grader
- I II** Högst antal våningar
- F** Endast friliggande hus

##### ILLUSTRATIONER



- Illustrationslinjer

##### ADMINISTRATIVA BESTÄMMELSER

Genomförandetiden slutar fem år efter det att beslut om planens antagande vunnit laga kraft.  
Strandskyddet upphävs inom kvarters- och gatumark

### PLANKARTA

Skala 1:2000 (format A3)

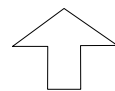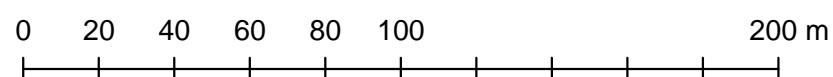

### SAMRÅDSHANDLING

Del av Gastorp 6:1 m.fl. fastigheter  
Töreboda tätort, Töreboda kommun



### DETALJPLAN

Upprättad i januari 2014

L I Knutsson arkitektkontor