

**Beskrivning**

Trafikverket planerar att anlägga en gång- och cykelbana utmed väg 201 genom Moholm. En del av sträckan berör kvartersmark i en gällande detaljplan med kommunalt huvudmannaskap, vilket hindrar att vägrätt erhålls för den planerade åtgärden.

Kommunen har därför beslutat upprätta ett förslag till upphävande av de berörda delarna av detaljplanen med avseende på berörd kvartersmark, vars areal uppgår till 137 kvadratmeter.

Åtgärden är ägnad att förbättra trafiksäkerheten och förutses inte strida mot miljö kvalitetsnormer eller andra intressen enligt plan- och bygglagen eller miljöbalken.

Övriga delar av den planerade gång- och cykelbanan berör detaljplan med enskilt huvudmannaskap, vilket inte hindrar att vägrätt erhålls.

Upphävandet kommer att hanteras med s.k. standardförfarande.

*Underlagskartan upprättad av Tekniska förvaltningen/Kart- och mättningsavdelningen i mars 2015.  
Registerområde: Mariestad  
Standardklass: II  
Koordinatsystem: SWEREF 99 13 30  
Fastighetsredovisning: Mars 2015*

**Bilagor till denna handling**


- Utdrag ur vägplan
- Fastighetsförteckning



Delar av Krabbängen 1:87 m.fl. fastigheter  
Moholms tätort, Töreboda kommun

Upphävande av detaljplan

Handlingen upprättad i oktober 2015  
L I Knutsson arkitektkontor

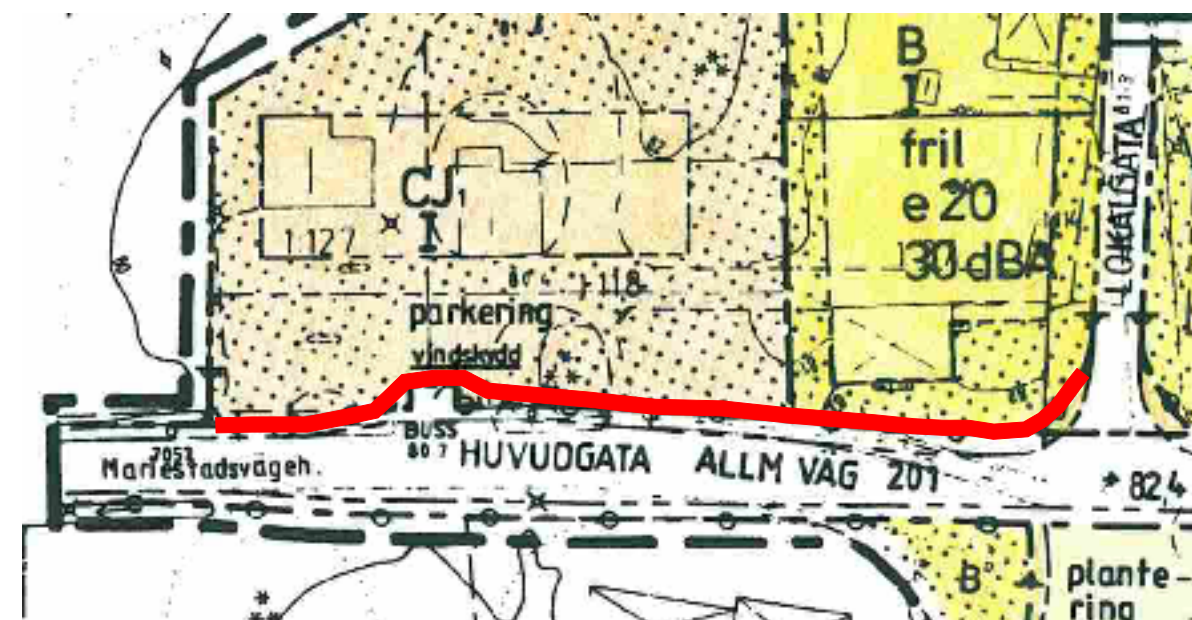

Utdrag ur gällande detaljplan med upphävandeområdet schematiskt markerat. Planen antagen 1994-02-28. Skala 1:1000.

**Utdrag ur gällande planbestämmelser**

- CJ Hantverk och centrumfunktioner
- B Bostäder
- punkt-prickning Byggnad får inte uppföras

**ANTAGANDEHANDLING**