


Rotkilen Företagspark Töreboda

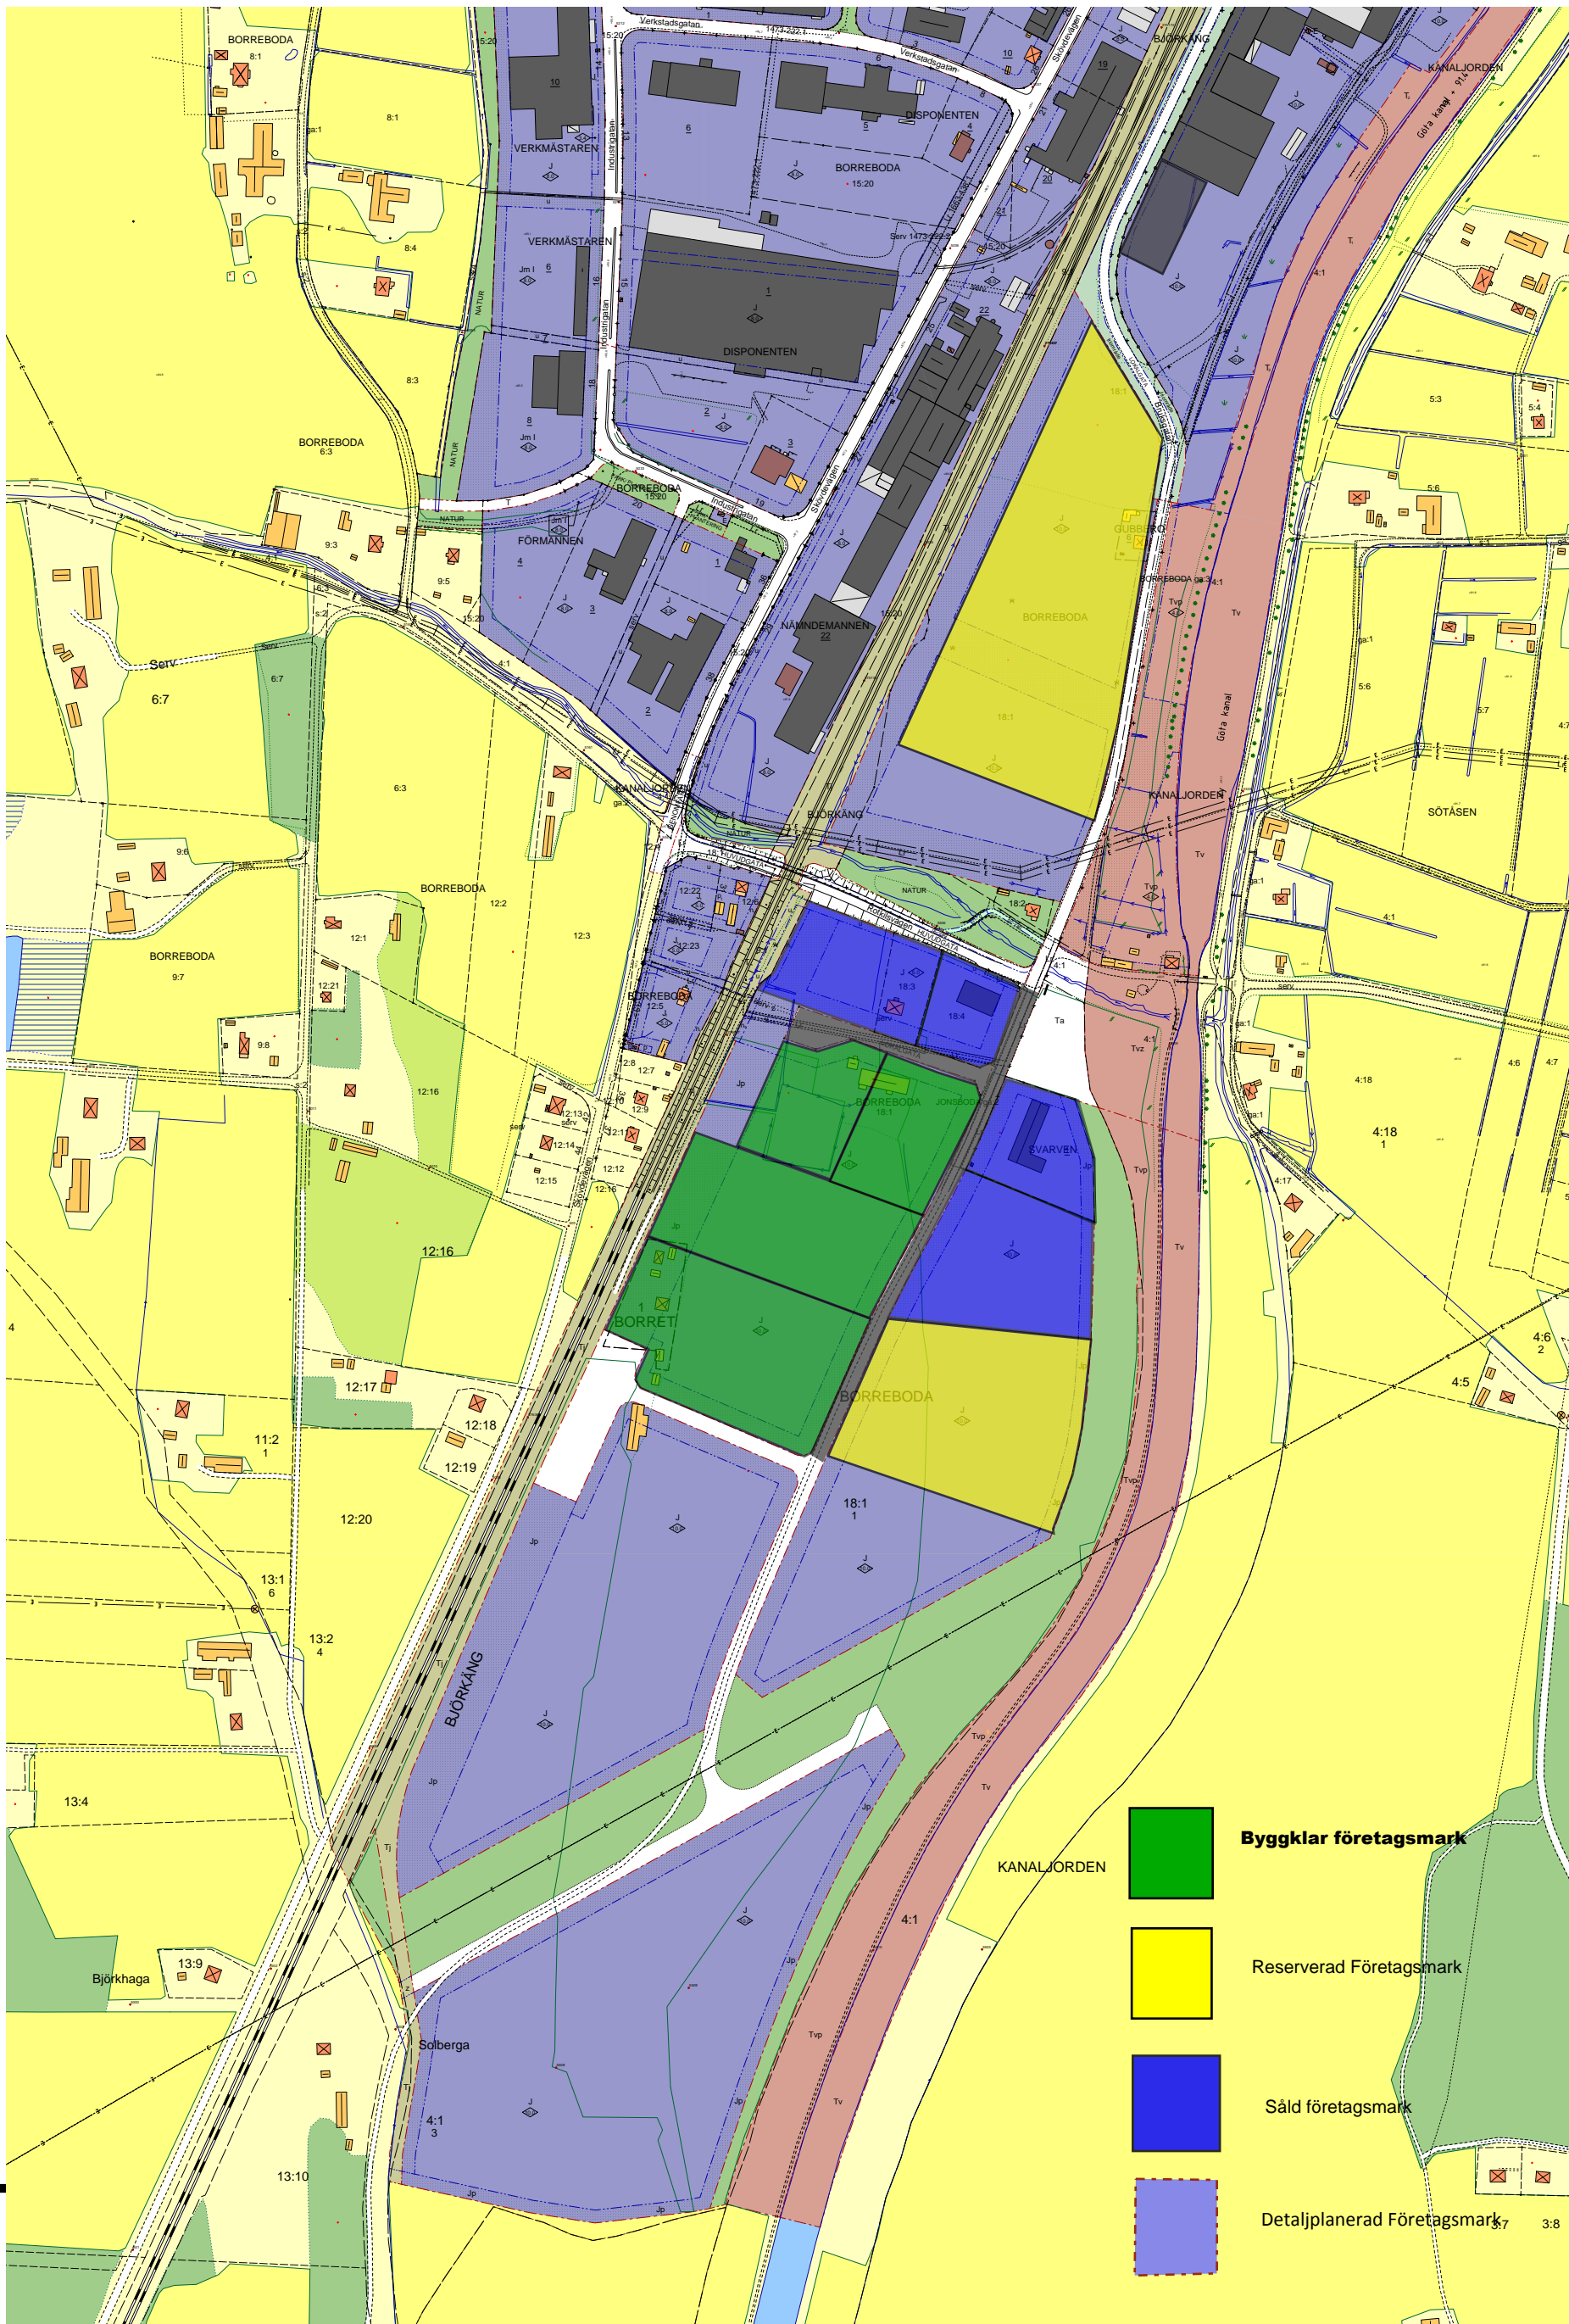

AutoKa-Vy 4.03 Licenserad till Mariestads kommun



N = 106895
E = 31955

System 5 gon v reg 05

Skala 1:5000

Töreboda kommun 2019 05 01