

**GRÄNSBETECKNINGAR**

- Gräns för planområdet, tillika användningsgräns
- - - Användningsgräns
- Egenskapsgräns
- ××× Gräns som utgår

**PLANBESTÄMMELSER**

Följande gäller inom områden med nedanstående beteckningar. Där beteckning saknas, gäller bestämmelsen inom hela planområdet. Endast angiven användning och utformning är tillåten.

**MARKANVÄNDNING**

- Allmän plats**
- L-GATA Lokalgata
  - GC Gång- och cykelväg
  - SKYDD Skyddsområde

**Kvartersmark**

- Ri Sport och idrott samt därmed samhöriga ändamål
- E Transformatorstation

**UTNYTTJANDEGRAD**

- e 50 Största byggnadsarea i procent av fastighetsarea

**BEGRÄNSNINGAR AV MARKENS BEBYGGANDE**

- Byggnad får inte uppföras
- u Marken ska vara tillgänglig för allmänna underjordiska ledningar

**MARKENS ANORDNANDE**

- pl Skyddsplantering ska finnas
- n<sub>1</sub> Markens ytskikt ska möjliggöra infiltration av dagvatten
- Förbud mot körbar utfart

**UTFORMNING, UTFÖRANDE**

- 10.0 Högsta nockhöjd i meter över markens medelnivå vid byggnaden. Högre höjd får medges för belysningsmaster och liknande anordningar.


Byggnader anslutna till kommunens dagvattenanläggning ska klara en uppdränning till marknivån vid anvisad förbindelsepunkt för dagvatten. Generellt gäller att ingen byggnad av permanent karaktär får grundläggas under denna nivå (underkant oskyddad grunda/plint) utan särskild åtgärd.

Dagvatten ska omhändertas lokalt eller fördröjas och vid behov renas inom respektive fastighet före anslutning till kommunens anläggning.


**ADMINISTRATIVA BESTÄMMELSER**

Genomförandetiden slutar femton år efter det att beslut om planens antagande vunnit laga kraft.

**PLANKARTA**

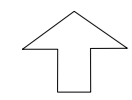

Skala 1:2000 (format A2)

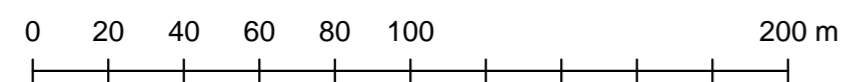

Grundkarta över Töreshovsområdet i Töreboda tätort

Upprättad av Tekniska förvaltningen/ Kart- och Mätavdelningen i november 2013, Mariestads kommun

Göran Persson  
Kart o Mätchef

Standardklass: II  
Koordinatsystem: SWEREF 99 13 30  
Höjdsystem: RH2000  
Fastighetsredovisning: 2013-11-01

**BETECKNINGAR**

- Fastighetsgräns
- Servit
- GA :3 Gemensamhetsanläggning
- KILEN 6:14 Fastighetsbeteckning
- Idrottsvägen Gatunamn
- Bostadshus resp uthus fasadliv
- Bostadshus resp uthus takkontur
- Byggnad i allmänhet
- Skärmtak
- Transformator
- Väggkant
- Kantsten
- Staket
- Stödmur
- Slänt
- Åkermark
- Sankmark
- Ågoslagsgräns
- Höjdkurvor
- Rutnätspunkt
- TA5597 Polygonpunkt
- E Elledning
- D Datakabel
- Spillvattenledning
- Vattenledning
- Dagvattenledning

Planen antagen 2014-11-24 av kommunfullmäktige  
Laga kraft 2015-02-05  
Genomförandetiden utgår 2030-02-05

**ANTAGANDEHANDLING**

TÖRESHOVS SPORTPARK  
Töreboda tätort, Töreboda kommun

**DETALJPLAN**

Upprättad i januari, reviderad i september 2014

L I Knutsson arkitektkontor