




TILLÄGG TILL PLANKARTAN 1:1000 (A2)

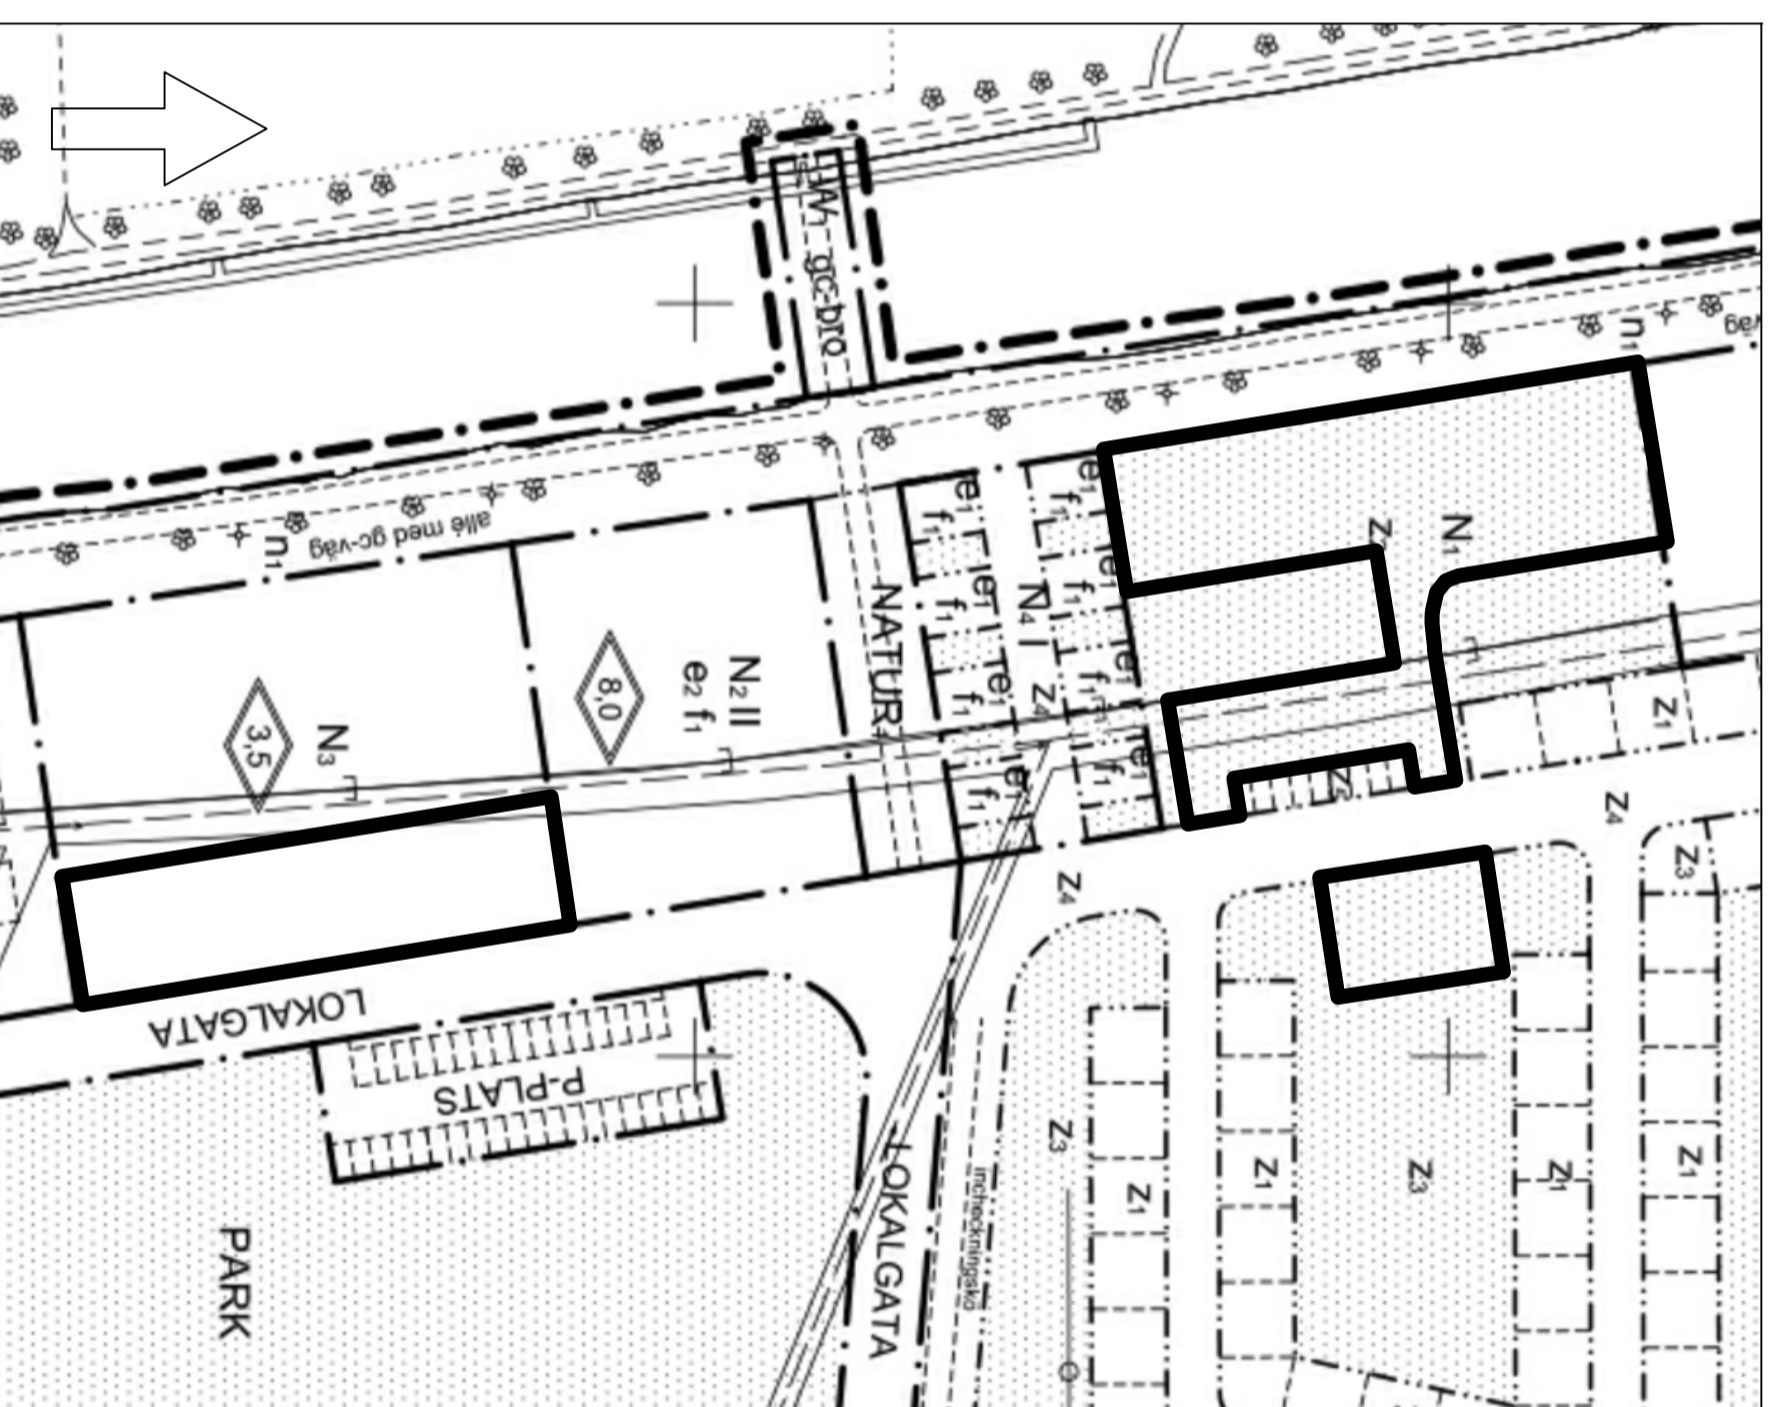


UTDRAG - DETALJPLAN FÖR DEL AV JÄRNEBERG 6:1 M.FL. 1:1000 (A2)



TILLÄGG TILL PLANKARTAN
- ILLUSTRATION 1:2000 (A2)



ORIENTERINGSKARTAN FÖR
PLANERING ÖVER HELA CAMPINGEN

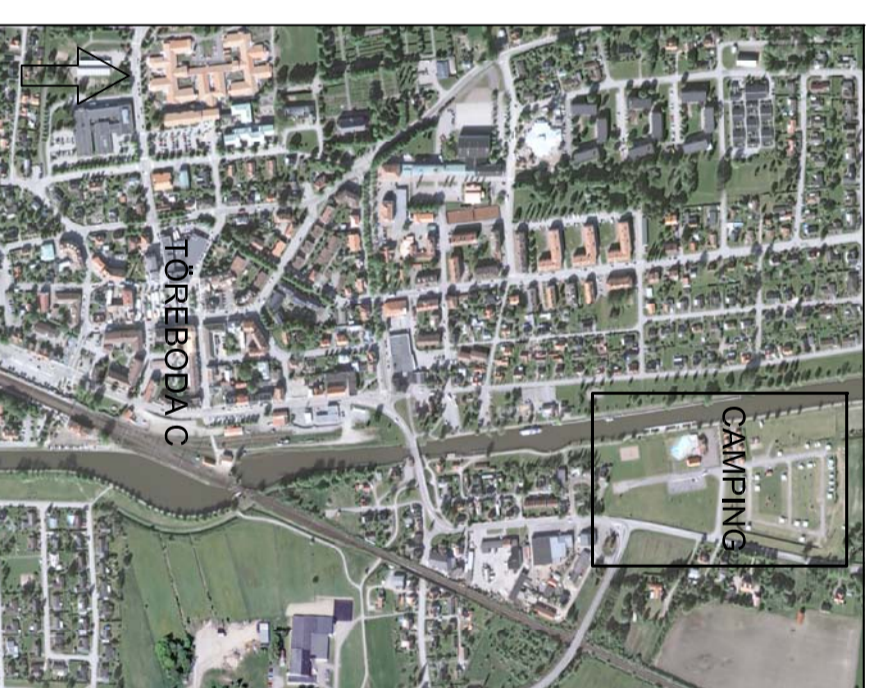

ORIENTERINGSKARTAN TÖREBODA

Tilläg till Detaljplan för Järneberg 6:1 m.fl. TILLKOMMANDE, ÄNDRADE SAMT OFÖRÄNDRADE PLANBESTÄMMELSER
Ändringen gäller inom den del av detaljplan för Järneberg 6:1 m.fl. (1473-PP6) som markerats på orienteringsskarta. Nedanstående planbestämmelser ersätter gällande planbestämmelser inom aktuellt område. Plankartan med bestämmelser ska läsas ihop med ovan nämnda detaljplan som gäller jämsides planändringen.

GRÄNSER

- Planområdesgräns
- Användningsgräns
- Egenskapsgräns

ANVÄNDNING AV MARK OCH VATTEN

- Kvartermark
- N₁ (ändras)
- N₂ (utgår)
- R₁ (tillkommer)
- Camping
- Fritidsområde för utomhuslek där bassäng får anläggas
- Besöksboende

UTNYTTJANDEGRAD

- e₁ (ändras)
- e₂ (ändras)
- e₃ (tillkommer)
- Byggnadsarean får inte överstiga 300 kvm
- Byggnadsarean per huvudbyggnad får inte överstiga 500 kvm
- Byggnadsarean får inte överstiga 40 kvm

BEGRÄNSNINGAR I MARKANVÄNDNINGEN

- Z₂ (utgår)
- Z₃ (utgår)
- Uppställningsplats för tält
- Grönnya

UTFORMNING

- I₁, II (tillkommer)
- Högsta antal våningar
- Utseende
- Högsta totalhöjd i meter

UTSEENDE

- f₁ (tillkommer)
- Ny bebyggelse ska utformas med fasader av puts eller trä och tak av rött leretag eller ståndsårad svart plåt. Bebyggelsen ska ansluta till karaktärsdrag hos äldre bebyggelse utmed Göta kanal.

ÖVRIGA BETECKNINGAR

- (ändras)
- Byggnad får ej upprättas

ADMINISTRATIVA BESTÄMMELSER
Genomförandetiden är 10 år från den dag planen vunnit laga kraft.

Samrådshandling 140428 koncept2



- Planbeskrivning
- Illustrationskarta
- Grundkarta
- Fasit/planförteckning
- Samrådshandling
- Utlåtande eller utställning

Ändring av del av detaljplan för JÄRNEBERG 6:1 m.fl.

Töreboda kommun, Västra Götalands län

Resultatdatum	
Anläggande	KF
Lagrat/arkiverande	MBN

Upprättad i april 2014

Skala 1:1000 (A2)

Dan Harjzon
Plan- och exploateringschef

Karin Harlin
Planarkitekt, Arkitekterna Krook & Tjäder

Grundkarta över
KANALJORDEN 4:1 m.fl. fastigheter (Gästhamnsområdet)
Töreboda kommun
Urtiåd ur digital kartbas augusti 2005
Skala: 1:1000
Registerområde: Töreboda
Mätklass III
Koordinatsystem i plan: RGS 5 gonn V 65:0
Höjd: RH00

Bengt-Olof Nilsson
Lantmätare