


Grundkarta över Gastorp i Töreboda


Upprättad av Tekniska förvaltningen/
Kart- och mätavdelningen
i oktober 2013, Mariestads kommun
A.Hellon
Mätningssingenjör

Skala 1:1000
Standardklass: II
Koordinatsystem: SWEREF 99 13 30
Höjdsystem: RH2000
Fastighetsredovisning:

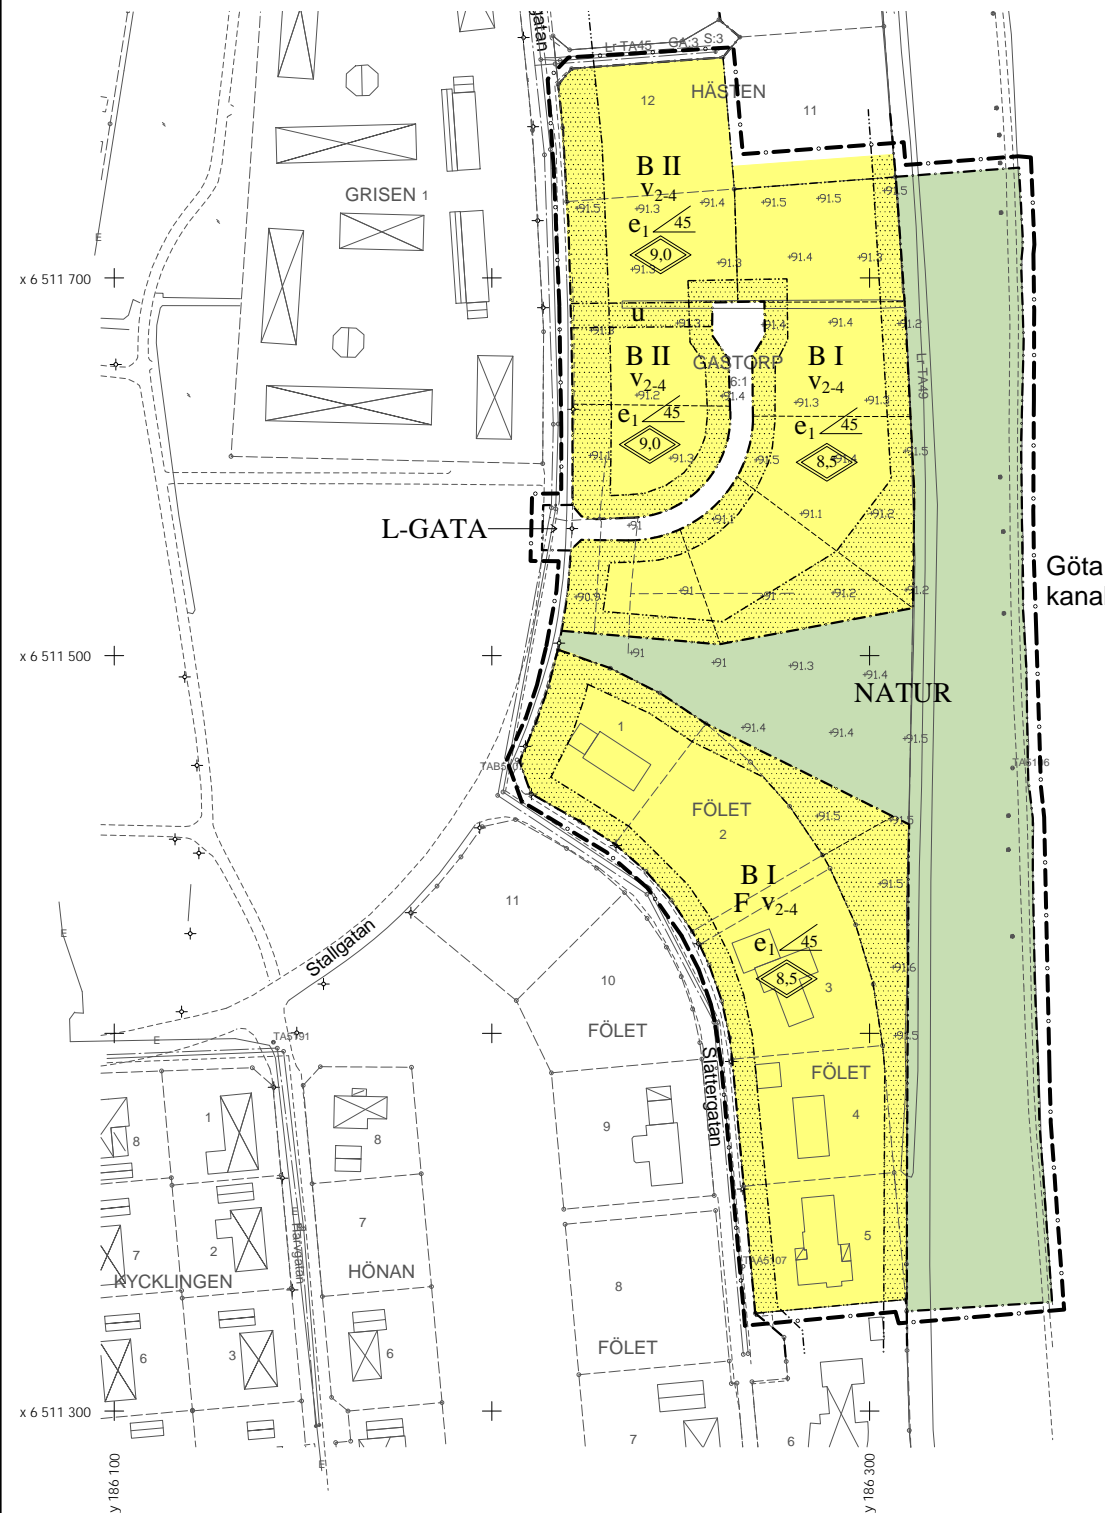

PLANKARTA

Skala 1:2000 (format A3)

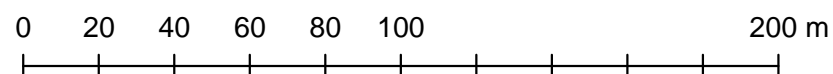

BETECKNINGAR PÅ GRUNDKARTAN

	Fastighetsgräns
	Traktgräns
	Ledningsrätt resp. servitut
	Fastighetsbeteckning Gatunamn
	Bostadshus
	Komplementbyggnad inmätt
	Skärmtak
	Hus beräknat
	Transformator
	Vägmärke
	Belysningstolpe
	Väggkant
	Kantsten
	Markhöjd
	Rutnätspunkt
	Polygonpunkt
	Elledning
	Spillvattenledning
	Vattenledning
	Dagvattenledning
	Dike
	Lövträd
	Elskåp
	Dataskåp

GRÄNSBETECKNINGAR

	Linje ritad tre meter i kartans skala utanför planområdet
	Användningsgräns
	Egenskapsgräns

PLANBESTÄMMELSER

Följande gäller inom områden med nedanstående beteckningar. Där beteckning saknas, gäller bestämmelsen inom hela planområdet. Endast angiven användning och utformning är tillåten.

MARKANVÄNDNING

Allmänna platser

L-GATA	Gata i lokalnätet
NATUR	Naturområde

Utformning av allmänna platser

Inom naturområde får uppföras mindre byggnader för transformator- och pumpstationer

Kvartersmark

B	Bostäder
----------	----------

UTNYTTJANDEGRAD

e₁	Högst en fjärdedel av fastighetsarean får bebyggas
----------------------	--

BEGRENSNINGAR AV MARKENS BEBYGGANDE

	Byggnad får inte uppföras
u	Marken ska vara tillgänglig för allmänna underjordiska ledningar

UTFORMNING, PLACERING, UTSEENDE

	Högsta totalhöjd i meter över mark
	Största taklutning i grader
I II	Högsta antal våningar
F	Endast friliggande hus
v₂	Ny bebyggelse ska utföras med sadeltak
v₃	Fasader ska beklädas med träpanel
v₄	Tak på byggnader inom kvartersmark ska beklädas med röda takpannor

Dagvatten ska fördröjas och renas inom respektive fastighet före anslutning till kommunens ledningsnät. Uppdämningshöjd för dagvatten är lika med markhöjd vid förbindelsepunkten.

ILLUSTRATIONER

	Illustrationslinjer
--	---------------------

ADMINISTRATIVA BESTÄMMELSER

Genomförandetiden slutar fem år efter det att beslut om planens antagande vunnit laga kraft.
Strandskyddet upphävs inom kvarters- och gatumark

GRANSKNINGSHANDLING

Del av Gastorp 6:1 m.fl. fastigheter
Töreboda tätort, Töreboda kommun



DETALJPLAN

Upprättad i januari och reviderad i augusti 2014

L I Knutsson arkitektkontor