




FASAD MOT NORDÖST

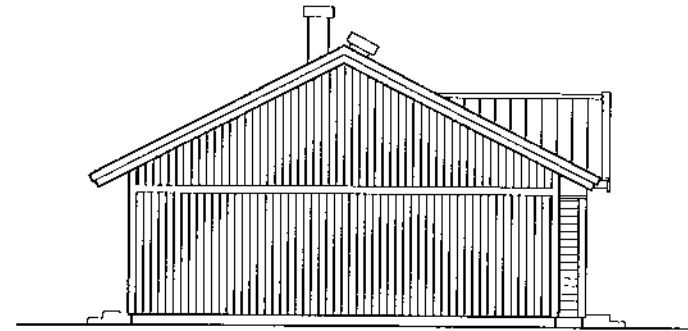


FASAD MOT SYÖST

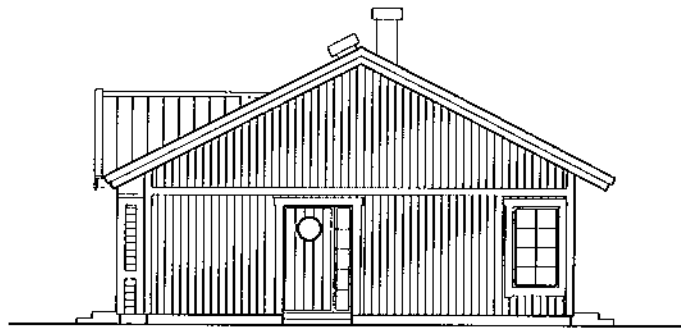

FASAD MOT NORDVÄST

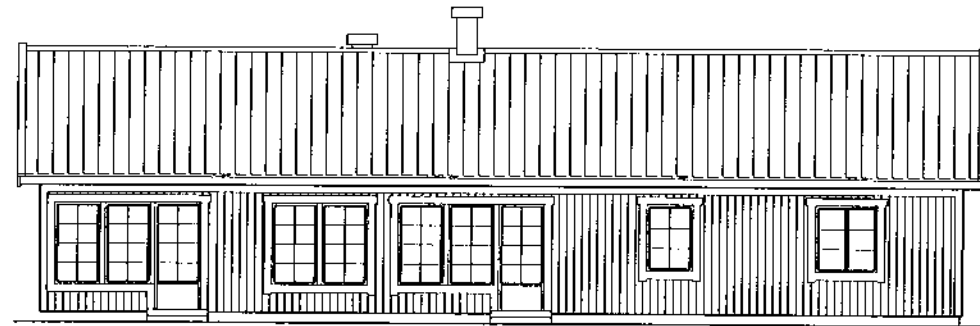

FASAD MOT SYÖVÄST

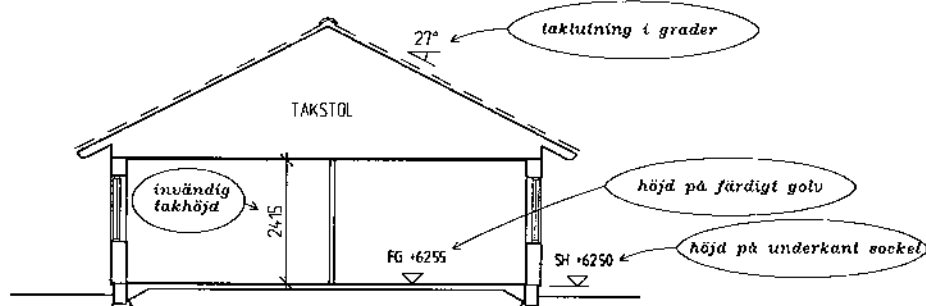


SEKTION

fasader visar byggnadens sidor

sektion visar snitt genom byggnad

SPÅNGBODA 5:21, SPÅNGBODA KOMMUN
 TILLBYGGNAD AV ENFAMILJSHUS
 STINA o. LARS PETERSSON
 FASADER, SEKTION
 Skala 1:100
 2003.03.25 Rittnr: A2T

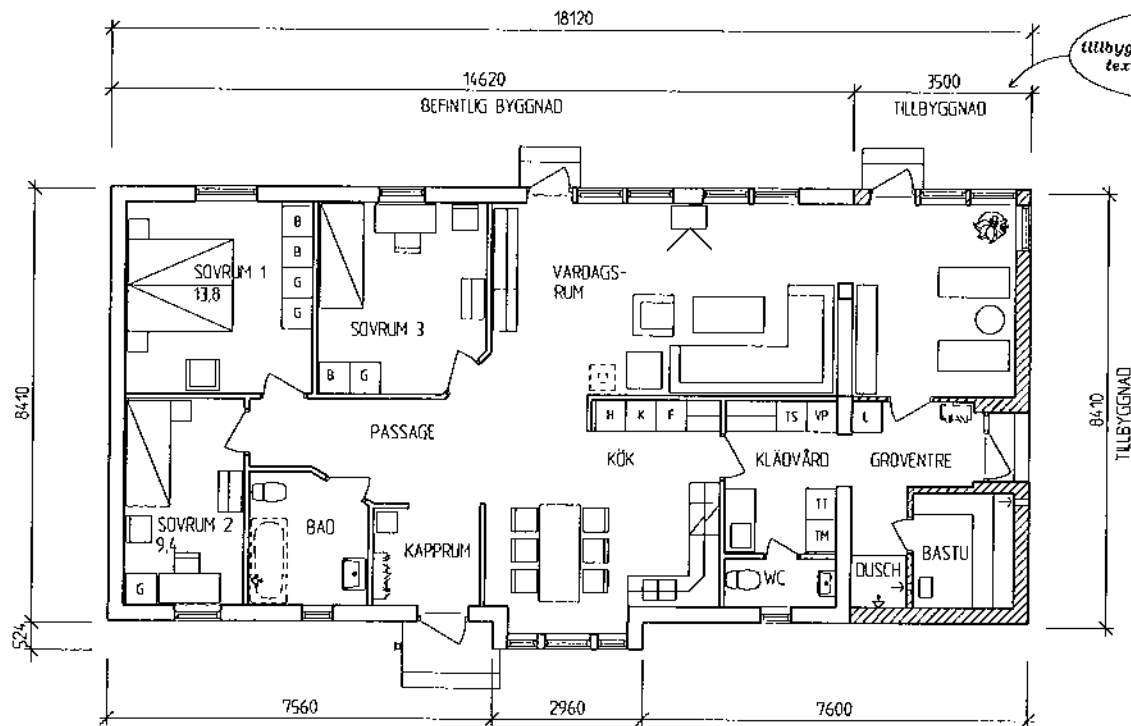

tillbyggnad markeras genom text, skraffering e d

PLAN

BRUTTOAREA (BTA) 153,9 m²

ytan inom byggnadens huvudmått

byggnadens huvudmått - utsida fasad

ritningshuvud bör innehålla uppgifter enligt nedan:

fastighetsbeteckning
 vad avser byggnationen
 fastighetsägare
 vad visar ritningen
 ritningens skala
 datum o ritningsnummer

SPÅNGBODA 5:21, SPÅNGBODA KOMMUN
 TILLBYGGNAD AV ENFAMILJSHUS
 STINA o. LARS PETTERSSON
 PLAN
 Skala 1:100
 2003.03.25
 Ritnr.: A1T