

Grundkarta över Tjädern 12 m.fl., Töreboda kommun

februari 2020

Upprättad av Tekniska MTG

Mät och geodata


Magnus Bisi
Lantmätare

Skala: 1:1000

Koordinatssystem: SWEREF 99 13 30

Höjdsystem: RH2000

Fastighetsredovisning: 2020-xx-xx

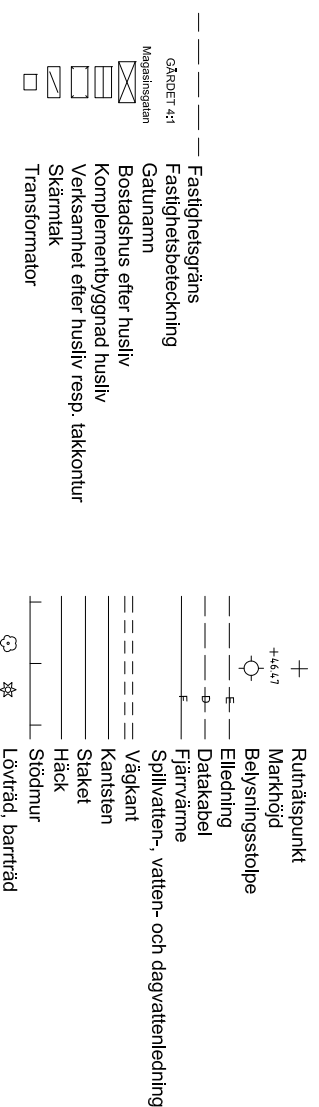

PLANBESTÄMMELSER

Följande gäller inom området med nedanstående beteckningar. Endast angiven användning och utformning är tillåten. Där beteckning saknas gäller bestämmelsen inom hela planområdet.

GRÄNSBETECKNINGAR

- Planområdesgräns
- Användningsgräns
- Egenskapsgräns
- Administrativ gräns

ANVÄNDNING AV MARK OCH VATTEN

Allmänna platser med kommunalt huvudmannaskap, 4 kap 5 § 2

- GATA Gata
- VÄG Väg

Kvarteretsmark, 4 kap 5 § 3

- B Bostäder
- S Skola

EGENSKAPSBESTÄMMELSER FÖR KVARTERSMARK

Byggytgandets omfattning

- e_1 Största exploatering är 2000 kvadratmeter byggnadsarea, 4 kap 11 § 1
- Högsta byggnadshöjd är 8 meter, 4 kap 11 § 1

Placering

Marken får endast förses med kompletterbyggnad, 4 kap 16 § 1

Stängsel och utfart

Körförbindelse får inte anordnas, 4 kap 9 §

ADMINISTRATIVA BESTÄMMELSER

Genomförandetid

Genomförandetiden är 5 år, 4 kap 21 §

Markreservat

Markreservat för allmännyttiga underjordiska ledningar, 4 kap 5 § 2

SAMRÅDSHANDLING

Standardförfarande

DETALJPLAN FÖR Tjädern 12 m.fl.

TÖREBODA CENTRALORT, TÖREBODA KOMMUN
Upprättad av planenheten i maj 2020

Emma Richardsson
Planarkitekt

Bestämdatum	Instans
GODKÄNNANDE	KS
201x-xx-xx	\$xx
ANTAGANDE	KF
20xx-xx-xx	\$xx
LAGA KRAFT	
20xx-xx-xx	
PLANAVGIFT	
JAI NEJ	

Adam Johansson
Planchef

