

Torggatan

tan

14D  
14C

10A

6

12

5

4

6A

6

10

8

FRÅN EGEN  
PROJEKTERING AV  
NORRA DELEN ÖSTRA  
TORGATAN

FRÅN KONSULTRITNING

FÖRKLARINGAR

|         |   |
|---------|---|
| ASF1    | ASFALT  |
| BTG1    | PLATTSÄTTNING - 210X210, TYP BENDER BAS, SAMMA SOM PÅ TORGYTA UTANFÖR ICA |
| GR1     | MARKTÄCKARE/SEDUM   |
|         | NYTT TRÄD   |
| KS1     | GRANITKANTSTEN, H=12 cm   |
| KS2     | GRANITKANTSTEN, H=8 cm  |
| • 90.11 | BEFINTLIG HÖJD SOM BEHÅLLES   |
| • 90.11 | NY HÖJD   |
| DB1     | DAGVATTENBRUNN MED GALLER O SANDFÅNG                                      |

DAGVATTENHANTERING REDDOVISAS PÅ SEPARAT RITNING  
BELYSNING REDDOVISAS PÅ SEPARAT RITNING  
UTRUSTNING REDDOVISAS PÅ SEPARAT RITNING

6


NYTT LÄGE  
POSTLÅDA  
2

FÄRDIGSTÄLLT I TIDIGARE ETAPP

FÄRDIGSTÄLLT I TIDIGARE ETAPP

Östra Torggatan

1

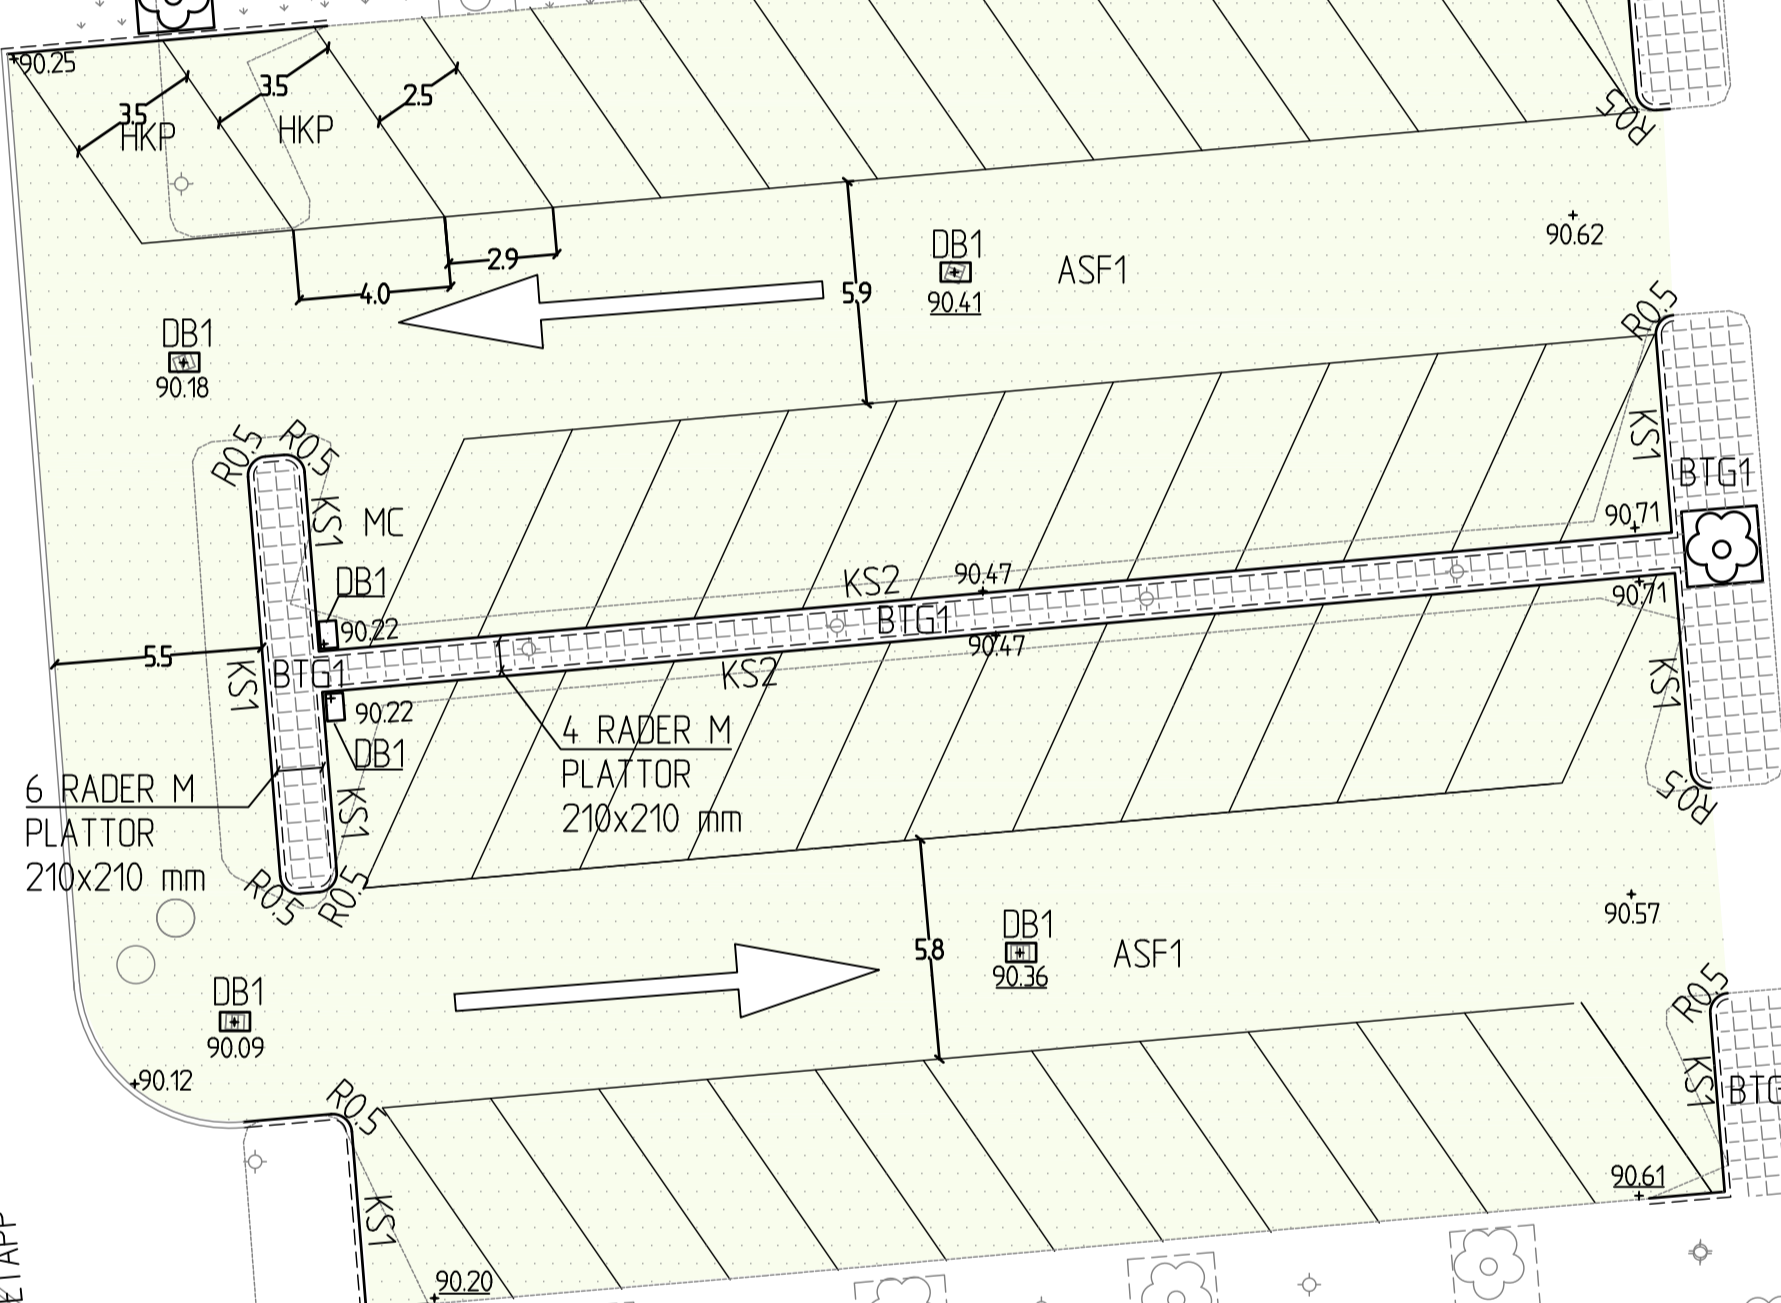

7

7A

9D

9B

7

9A

9C

9A

8:4

6

BYGGHANDLING  
Torggatan



TEKNISKA FÖRVALTNINGEN  
PRODUKTIONSAVDELNINGEN  
Mariestad 2020-03-27

TORGPARKERINGEN TÖREBODA  
Ytskikts- och höjdsättningsplan

|            |                                |                   |
|------------|--------------------------------|-------------------|
| Plan       | Koordinatsystem SWEREF99 13 30 | Höjdsystem RH2000 |
| Fältarbete | Konstruktör/ritad              | Skala             |
|            | ANER                           | Ritningsnummer    |
|            |                                | 1200              |